

ΕΦΗΜΕΡΙΣ ΤΗΣ ΚΥΒΕΡΝΗΣΕΩΣ
ΤΗΣ ΕΛΛΗΝΙΚΗΣ ΔΗΜΟΚΡΑΤΙΑΣ

ΑΘΗΝΑ 21 ΙΑΝΟΥΑΡΙΟΥ 1988	ΤΕΥΧΟΣ ΤΕΤΑΡΤΟ	ΑΡΙΘΜΟΣ ΦΥΛΛΟΥ 39

ΠΕΡΙΕΧΟΜΕΝΑ

ΑΠΑΛΛΟΤΡΙΩΣΕΙΣ
ΑΠΟΦΑΣΕΙΣ

ΑΝΑΚΟΙΝΩΣΕΙΣ

ΠΟΛΕΟΔΟΜΙΑ
ΑΠΟΦΑΣΕΙΣ

ΑΠΑΛΛΟΤΡΙΩΣΕΙΣ
ΑΠΟΦΑΣΕΙΣ

Αριθ. 55 (1)

Αναγκαστική απαλλοτρίωση αγροτικών ακινήτων 9.202 $μ^2$ που βρίσκονται στην κτηματική περιοχή της Κοινότητας Ριζού Ν. Πέλλας.

Ο ΝΟΜΑΡΧΗΣ ΠΕΛΛΑΣ

Έχοντας υπόψη:

1. Τις διατάξεις του Ν. 3200/55 περί διοικητικής αποκέντρωσης όπως συμπληρώθηκε από το Ν.Δ. 532/70 και το Β.Δ. 704/70.

2. Τις διατάξεις του Ν.Δ. 797/71 περί αναγκαστικών απαλλοτριώσεων (άρθρο 1, άρθρο 2), αποφασίζουμε:

Κηρύσσουμε αναγκαστικά απαλλοτριωτέα για Δημόσια ωφέλεια ήτοι για κατασκευή – διάνοιξη αγροτικού δρόμου παράλληλα και καθ' όλο το μήκος της Δ6 του αρδευτικού έργου Ανατολικού Βερμίου υποπεριοχής Έδεσσας. Υπολειπόμενες εργασίες, έκτασης 9.202 $μ^2$ στην κτηματική περιοχή της Κοινότητας Ριζού – Έδεσσας, όπως αυτά φαίνονται στο συνταγμένο κτηματολογικό πίνακα και διάγραμμα που συντάχθηκαν από τη Π.Δ.Ε.Β. Θεσ/νίκης φερόμενοι ιδιοκτήτες για:

1. Το 843 κτήμα Θεοδοσίου Μελάνα του Νικολάου, κάτοικος Ριζού.
2. Το 435 κτήμα Γιαγιόγλου Νικόλαος του Γεωργίου, κάτοικος Ριζού.
3. Το 437 κτήμα Φαντίκης Ιάκωβος του Ανδρέα, κάτοικος Ριζού.
4. Το 439 κτήμα Σελίδης Στυλιανός του Θεοδώρου, κάτοικος Ριζού.
5. Το 441 κτήμα Αθανασιάδης Αναστάσιος του Λάμπρου, κάτοικος Ριζού.
6. Το 443 κτήμα Τελιανίδης Παναγιώτης του Σάββα, κάτοικος Ριζού.
7. Το 446 κτήμα Αθανασιάδης Χρήστος του Αναστασίου, κάτοικος Ριζού.
8. Το 501 κτήμα Στεφανίδης Δημήτριος του Απόστολου, κάτοικος Ριζού.
9. Το 502 κτήμα σελίδου Χαρίκλεια του Αλεξάνδρου, κάτοικος Ριζού.
10. Το 503Α κτήμα Πουταχίδης Γρηγόρης του Δημητρίου, κάτοικος Ριζού.
11. Το 503Β κτήμα Κελεσίδης Αντώνης του Κων/νου, κάτοικος Ριζού.
12. Το 504 κτήμα Εκκλησία Μεταμόρφωση Σωτήρος.
13. Το 505 κτήμα Καρρά Δέσποινα του Ιωάννη, κάτοικος Ριζού.
14. Το 506 κτήμα Σεμερτζίδης Αλέξανδρος του Ευσταθίου, κάτοικος Ριζού.
15. Το 507 κτήμα Σαϊβανίδης Λάζαρος του Σωκράτη, κάτοικος Ριζού.
16. Το 510 κτήμα Καρασαρίδης Λάζαρος του Ευσταθίου, κάτοικος Ριζού.
17. Το 511 κτήμα Φοδούλης Αναστάσιος του Δημητρίου, κάτοικος Ριζού.
18. Το 512 κτήμα Δημοτικού Σχολείου Ριζού.

Η απαλλοτρίωση κηρύσσεται υπέρ του Ελληνικού Δημοσίου και με δαπάνες από πιστώσεις του έργου «Αρδευτικό δίκτυο Ανατολικού Βερ-

μίου Υποπεριοχή Έδεσσας υπολειπόμενες εργασίες» ΣΑΕ 081/1 αριθ. έργου 7581007.

Έδεσσα, 5 Ιανουαρίου 1988
Ο Νομάρχης
ΝΙΚ. ΜΑΚΡΑΚΗΣ

Αριθ. 54 (2)

Αναγκαστική απαλλοτρίωση αγροτικών ακινήτων 10.637 μ^2 που βρίσκονται στην κτηματική περιοχή της Κοινότητας Αρσενίου Ν. Πέλλας.

Ο ΝΟΜΑΡΧΗΣ ΠΕΛΛΑΣ

Έχοντας υπόψη:

1. Τις διατάξεις του Ν. 3200/55 περί διοικητικής αποκέντρωσης όπως συμπληρώθηκε από το Ν.Δ. 532/70 και το Β.Δ. 704/70.

2. Τις διατάξεις του Ν.Δ. 797/71 περί αναγκαστικών απαλλοτριώσεων (άρθρο 1, άρθρο 2), αποφασίζουμε:

Κηρύσσουμε αναγκαστικά απαλλοτριωτέα για Δημόσια ωφέλεια ήτοι για κατασκευή – διάνοιξη αγροτικού δρόμου παράλληλα και καθ' όλο το μήκος της Δ6 του αρδευτικού έργου Ανατολικού Βερμίου υποπεριοχή Έδεσσας. Υπολειπόμενες εργασίες, έκτασης 10.637 μ^2 στην κτηματική περιοχή της Κοινότητας Αρσενίου, όπως αυτά φαίνονται στο συνταγμένο κτηματολογικό πίνακα και διάγραμμα που συντάχθηκαν από τη Π.Δ.Ε.Β. Θεσ/νίκης φερόμενοι ιδιοκτήτες για:

1. Το 102 Κοινοτική αύλαξ Αποφ. Ν/3950/22.6.78.
2. Το 100 κτήμα Πέγιος Χρήστος του Παύλου, κάτοικος Αρσενίου.
3. Το 169 κτήμα Αντωνιάδης Πέτρος του Βασιλείου, κάτοικος Αρσενίου.
4. Το 319 και 342 Τερζίδης Θωμάς του Γεωργίου, κάτοικος Αρσενίου.
5. Το 343 κτήμα Τερζίδης Αναστάσιος του Ιωάννη, κάτοικος Αρσενίου.
6. Το 372Α κτήμα Χρυσαφίδης Αντώνης του Γεωργίου, κάτοικος Αρσενίου.
7. Το 372Β κτήμα Παπαγεωργίου Σταύρος του Ιωάννη, κάτοικος Αρσενίου.
8. Το 398 κτήμα Κωνσταντινίδης Ελευθέριος του Στέφανου, κάτοικος Αρσενίου.
9. Το 102 κτήμα Τσαούσης Αντώνης του Ιωάννη, κάτοικος Αρσενίου.
10. Το 103 Κοινοτική αύλαξ απόφ. Ν./4488/2.9.83.

Η απαλλοτρίωση κηρύσσεται υπέρ του Ελληνικού Δημοσίου και με δαπάνες από πιστώσεις του έργου Αρδευτικό Δίκτυο Αν/κού Βερμίου Υποπεριοχή Έδεσσας – υπολειπόμενες εργασίες ΣΑΕ 081/1 αρ. έργου 7581007.

Έδεσσα, 5 Ιανουαρίου 1988
Ο Νομάρχης
ΝΙΚ. ΜΑΚΡΑΚΗΣ

Αριθ. 53 (3)

Αναγκαστική απαλλοτρίωση αγροτικών ακινήτων 3.250 μ^2 που βρίσκονται στην κτηματική περιοχής της Κοινότητας Ριζαρίου, Ν. Πέλλας.

Ο ΝΟΜΑΡΧΗΣ ΠΕΛΛΑΣ

Έχοντας υπόψη:

1. Τις διατάξεις του Ν. 3200/55 περί διοικητικής αποκέντρωσης όπως συμπληρώθηκε από το Ν.Δ. 532/70 και το Β.Δ. 704/70.

2. Τις διατάξεις του Ν.Δ. 797/71 περί αναγκαστικών απαλλοτριώσεων (άρθρο 1, άρθρο 2), αποφασίζουμε:

Κηρύσσουμε αναγκαστικά απαλλοτριωτέα για Δημόσια ωφέλεια ήτοι για κατασκευή – διάνοιξη αγροτικού δρόμου παράλληλα και καθ' όλο το μήκος της Δ6 του αρδευτικού έργου Ανατολικού Βερμίου υποπεριοχής Έδεσσας. Υπολειπόμενες εργασίες, έκτασης 3.250 μ^2 στην κτηματική περιοχή της Κοινότητς Ριζαρίου – Έδεσσας, όπως αυτά φαίνονται στο συνταγμένο κτηματολογικό πίνακα και διάγραμμα που συντάχθηκαν από τη ΙΙ Π.Δ.Ε.Β. Θεσ/νίκης φερόμενοι ιδιοκτήτες για:

1. Το 783 κτήμα Κωνσταντινίδης Σπυρίδων του Γεωργίου, κάτοικος Ριζαρίου.
2. Το 784 κτήμα Καραολάνης Βασίλειος του Νικολάου, κάτοικος Ριζαρίου.
3. Το 785 κτήμα Χρυσάφης Ιωάννης του Παρασκευά, κάτοικος Ριζαρίου.

Το 785 κτήμα Χρυσάφης Αναστάσιος του Παρασκευά, κάτοικος Ριζαρίου.

4. Το 786 κτήμα Συμεωνίδης Ιωάννης του Χρήστου, κάτοικος Ριζαρίου.

Η απαλλοτρίωση κηρύσσεται υπέρ του Ελληνικού Δημοσίου και με δαπάνες από πιστώσεις του έργου «Αρδευτικό δίκτυο Ανατολικού Βερμίου Υποπεριοχή Έδεσσας υπολειπόμενες εργασίες» «ΣΑΕ 081/1» αριθ. έργου 7581007.

Έδεσσα, 5 Ιανουαρίου 1988
Ο Νομάρχης
Ν. ΜΑΚΡΑΚΗΣ

Αριθ. 52 (4)

Αναγκαστική απαλλοτρίωση αγροτικών ακινήτων 16.840 μ^2 που βρίσκονται στην κτηματική περιοχή της Κοινότητας Πετριάς, Ν. Πέλλας.

Ο ΝΟΜΑΡΧΗΣ ΠΕΛΛΑΣ

Έχοντας υπόψη:

1. Τις διατάξεις του Ν. 3200/55 περί διοικητικής αποκέντρωσης όπως συμπληρώθηκε από το Ν.Δ. 532/70 και το Β.Δ. 704/70.

2. Τις διατάξεις του Ν.Δ. 797/71 περί αναγκαστικών απαλλοτριώσεων (άρθρο 1, άρθρο 2), αποφασίζουμε:

Κηρύσσουμε αναγκαστικά απαλλοτριωτέα για Δημόσια ωφέλεια ήτοι για κατασκευή – διάνοιξη αγροτικού δρόμου παράλληλα και καθ' όλο το μήκος της Δ6 του αρδευτικού έργου Ανατολικού Βερμίου υποπεριοχής Έδεσσας. Υπολειπόμενες εργασίες, έκτασης 16.840 μ^2 στην κτηματική περιοχή της Κοινότητας Πετριάς όπως αυτά φαίνονται στο συνταγμένο κτηματολογικό πίνακα και διάγραμμα που συντάχθηκαν από τη ΙΙ Π.Δ.Ε.Β. Θεσ/νίκης φερόμενοι ιδιοκτήτες για:

1. Το 828 Διώρυγα Κοινότητας απόφ. Ν.3876/83.
2. Το 825 Δέλιος Στέφανος του Δημητρίου, κάτοικος Πετριάς.
3. Το 826 κτήμα Δέλιος Ιωάννης του Δημητρίου, κάτοικος Πετριάς.
4. Το 827 κτήμα Δέλιος Κων/νος του Δημητρίου, κάτοικος Πετριάς.
5. Το 833 κτήμα Πέτρου Κων/νος του Μάρκου, κάτοικος Πετριάς.
6. Το 843 κτήμα Κίτσος Χρήστος του Κων/νου, κάτοικος Πετριάς.
7. Το 842 κτήμα Βασιλειάδης Γεώργιος του Ματθαίου, κάτοικος Ριζού.
8. Το 857 κτήμα Δέλιος Στέφανος του Δημητρίου, κάτοικος Πετριάς.
9. Το 858 κτήμα Δέλιος Ιωάννης του Δημητρίου, κάτοικος Πετριάς.
10. Το 69 κτήμα Στογιαννίδης Δημήτριος του Χρήστου, κάτοικος Πετριάς.
11. Το 434 κτήμα Τράπκος Κων/νος του Αντώνη, κάτοικος Πετριάς.
12. Το 435 κτήμα Κυπράκη Παρασκευή Χα Γεωργίου, κάτοικος Πετριάς.
13. Το 814 κτήμα Κουντουράς Εμμανουήλ του Μιχαήλ, κάτοικος Πετριάς.
14. Το 226.1 κτήμα Ξαφάκος Γεώργιος του Παντέλη, κάτοικος Πετριάς.
15. Το 226.2 κτήμα Μπουντζίκας Νικόλαος του Αντώνη, κάτοικος Πετριάς.
16. Το 226.3 κτήμα Φασουλάκος Κων/νος του Αθανασίου, κάτοικος Πετριάς.
17. Το 226.4 κτήμα Πετροκτίστης Ιωάννης του Βασιλείου, κάτοικος Πετριάς.
18. Το 226.5 κτήμα Παπαδόπουλος Ευστάθιος του Θωμά, κάτοικος Πετριάς.
19. Το 834,1,2 κτήμα Ρεύμα Κοινότητας Αποφ. Ν. 3876/83.
20. Το 516 Κοινότητας Αποφ. Ν. 35085/64.

Η απαλλοτρίωση κηρύσσεται υπέρ του Ελληνικού Δημοσίου και με δαπάνες από πιστώσεις του έργου «Αρδευτικό δίκτυο Ανατολικού Βερμίου Υποπεριοχή Έδεσσας – υπολειπόμενες εργασίες» ΣΑΕ 081/[αριθ. έργου 7581007.

Έδεσσα, 9 Ιανουαρίου 1988
Ο Νομάρχης
ΝΙΚ. ΜΑΚΡΑΚΗΣ

Αριθ. 51 (5)

Αναγκαστική απαλλοτρίωση αγροτικών ακινήτων 19.563 μ^2 που βρίσκονται στην κτηματική περιοχής της Κοινότητας Σεβαστειανών Ν. Πέλλας.

Ο ΝΟΜΑΡΧΗΣ ΠΕΛΛΑΣ

Έχοντας υπόψη:

1. Τις διατάξεις του Ν. 3200/55 περί διοικητικής αποκέντρωσης όπως συμπληρώθηκε από το Ν.Δ. 532/70 και το Β.Δ. 704/70.

2. Τις διατάξεις του Ν.Δ. 797/71 περί αναγκαστικών απαλλοτριώσεων (άρθρο 1, άρθρο 2), αποφασίζουμε:

Κηρύσσουμε αναγκαστικά απαλλοτριωτέα για Δημόσια ωφέλεια ήτοι για κατασκευή – διάνοιξη αγροτικού δρόμου παράλληλα και καθ' όλο το μήκος της Δ6 του αρδευτικού έργου Ανατολικού Βερμίου υποπεριοχής Έδεσσας. Υπολειπόμενες εργασίες, έκτασης 19.563 μ^2 στην κτηματική περιοχή της Κοινότητας Σεβαστειανών όπως αυτά φαίνονται στο

συνταγμένο κτηματολογικό πίνακα και διάγραμμα που συντάχθηκαν από τη II Π.Δ.Ε.Β. Θεσ/νίκης φερόμενοι ιδιοκτήτες για:

1. Το 6 κτήμα Ορφανίδης Νικόλαος του Γεωργίου, κάτοικος Ριζαρίου.
2. Το 203 κτήμα Ορφανίδης Νικόλαος του Γεωργίου, κάτοικος Ριζαρίου.
3. Το 204 κτήμα Ψυχογιός Αναστάσιος του Χρήστου, κάτοικος Έδεσσας.
4. Το 205 κτήμα Φωτιάδης Ιωάννης του Φωτίου, κάτοικος Έδεσσας.
5. Το 206 κτήμα Ιερόπουλος Χαρίτων του Αβραάμ, κάτοικος Ριζαρίου.
6. Το 212 κτήμα Αλεξανδρίδης Παναγιώτης του Αλέξανδρου, κάτοικος Σεβαστιωνών.
7. Το 213 κτήμα Παπαδόπουλος Γρηγόρης του Γεωργίου, κάτοικος Σεβαστιανών.
8. Το 214 κτήμα Χαλάτσης Κων/νος του Χρήστου, κάτοικος Σεβαστιανών.
9. Το 215 κτήμα Σαρόγλου Σάββας του Στυλιανού, κάτοικος Σεβαστιανών.
10. Το 223 κτήμα Θεοδωρίδης Χαρ/πος του Γεωργίου, κάτοικος Σεβαστιανών.
11. Το 224 κτήμα Θεοδωρίδης Χαρ/πος του Γεωργίου, κάτοικος Σεβαστιανών.
12. Το 225 κτήμα Σαρόγλου Σάββας του Στυλιανού, κάτοικος Σεβαστιανών.
13. Το 273 κτήμα Λαζαρίδης Ιωάννης του Χρήστου, κάτοικος Σεβαστιανών.
14. Το 274 κτήμα Θεοδωρίδης Ευθύμιος του Μακαρίου, κάτοικος Σεβαστιανών.
15. Το 275 κτήμα Τριανταφυλλίδης Σάββας του Δημητρίου, κάτοικος Σεβαστιανών.
16. Το 276 κτήμα Χατζηθεοδώρου Ιωάννης του Παύλου, κάτοικος Σεβαστιανών.
17. Το 305 κτήμα Μηνασίδης Χαρίλαος του Αμανατίου, κάτοικος Σεβαστιανών.
18. Το 306 κτήμα Μηνασίδης Χαρίλαος του Αμανατίου, κάτοικος Σεβαστιανών.
19. Το 307 κτήμα Μηνασίδης Ευστάθιος του Πέτρου, κάτοικος Σεβαστιανών.
20. Το 308 κτήμα Χαραλαμπίδης Κων/νος του Ιωάννη, κάτοικος Σεβαστιανών.
21. Τα (309, 310) κτήματα Γαϊτανίδης Ματθαίος του Γρηγορίου, κάτοικος Σεβαστιανών.
22. Το 311 κτήμα Τσιτλακίδης Αναστάσιος του Γεωργίου, κάτοικος Σεβαστιανών.
23. Τα (312, 313) κτήματα Ορφανίδης Ιωάννης του Θεοδώρου, κάτοικος Σεβαστιανών.
24. Το 314 κτήμα Φωστηρόπουλος Θεόδωρος του Ιωάννη, κάτοικος Σεβαστιανών.
25. Το 35 κτήμα Εκκλησία Κων/νου και Ελένης.
26. Το 316 κτήμα Δουλγερίδης Ιωάννης του Κυριάκου, κάτοικος Σεβαστιανών.
27. Το 317 κτήμα Κουζουτζάκ Κυριάκος του Κουζουτζάκ, κάτοικος Σεβαστιανών.
28. Το 319 κτήμα Βυρωζής Παρίσης του Αναστασίου, κάτοικος Έδεσσας.
29. Το 1055 κτήμα Δουγλερίδης Κυριάκος του Κων/νου, κάτοικος Σεβ/νων.
30. Τα (1069, 1067) κτήματα Γαϊτανίδης Ματθαίος του Γρηγορίου, κάτοικος Σεβ/νών.
31. Το 1079 Αλεξανδρίδης Σταύρος του Κυριάκου, κάτοικος Σεβ/νών.
32. Το 1086 Περπερίδης Πέτρος του Παρασκευά, κάτοικος Σεβ/νών.
33. Το 1087 Μακρίδης Βασίλειος του Παντελή, κάτοικος Σεβ/νών.
34. Το 1089 Περπερίδης Ιωάννης του Πέτρου, κάτοικος Σεβ/νών.
35. Το 1130 Χατζηϊωαννίδης Παύλος του Φωτίου, κάτοικος Σεβ/νών.
36. Το 1131 Λαζαρίδης Ιωάννης του Ηλία, κάτοικος Σεβ/νών.
37. Το 1134 Παρασκευάς Χρήστος του Αναστασίου, κάτοικος Σεβ/νών.
38. Το 1135 Χατζηϊωαννίδης Χαρ/πος του Σάββα, κάτοικος Σεβ/νών.
39. Το 1136 Ιωακειμίδης Σταύρος του Κων/νου, κάτοικος Σεβ/νών.
40. Τα (1137, 1138) Μισιρλίδης Σταύρος, του Ευσταθίου, κάτοικος Σεβ/νών.
41. Το 1139 Ανθόπουλος Ματθαίος του Σολομώντα, κάτοικος Ριζού.

Η απαλλοτρίωση κηρύσσεται υπέρ του Ελληνικού Δημοσίου και με δαπάνες από πιστώσεις του έργου «Αρδευτικό δίκτυο Ανατ/κού Βερμίου Υποπεριοχή Έδεσσας – υπολειπόμενες εργασίες» ΣΑΕ 081/1 αρ. έργου 7581007.

Έδεσσα, 5 Ιανουαρίου 1988
Ο Νομάρχης
Ν. ΜΑΚΡΑΚΗΣ

Αριθ. 11 (6)

Αναγκαστική απαλλοτρίωση ιδιοκτησιών για τη διάνοιξη δρόμου στην Κοινότητας Βλαχομάνδρας Ν. Αιτωλ/νίας.

Ο ΠΡΟΕΔΡΟΣ ΤΗΣ ΚΟΙΝΟΤΗΤΑΣ ΒΛΑΧΟΜΑΝΔΡΑΣ ΕΠΑΡΧΙΑΣ ΝΑΥΠΑΚΤΙΑΣ Ν. ΑΙΤΩΛ/ΝΙΑΣ

Το Κοινοτικό Συμβούλιο Βλαχομάνδρας με την αριθ. 46/87 απόφασή του αποφάσισε να γίνει αναγκαστική απαλλοτρίωση των παρακάτω ιδιοκτησιών σύμφωνα με το τοπογραφικό διάγραμμα της ΤΥΔΚ και με την αξία που καθόρισε συσταθείσα επιτροπή: α) Ιδιοκτησία Φωτεινής Αλτανοπούλου εμβαδόν 96 τ.μ. (α β γ α) 96×60 δρχ. το τ.μ.=5.760 και μία ρίζα ελιάς 1×5.000 Σύνολο δρχ. 10.760, β) Ιδιοκτησία Παύλου Γεωρ. Τσάμη εμβαδόν 448 τ.μ.×60 δρχ. το τ.μ.=26.880 και μία ρίζα ελιάς 1×5.000 σύνολο δρχ. 31.880, γ) Ιδιοκτησία Αθηνάς Σ. Σπυράντζου εμβαδόν 2.284 τ.μ. (α γ δ α) + (ε ε ξ ε ε) + (ξ ξ θ η ξ) 2.284 τ.μ. × 60 δρχ.=137.040 και 3 ρίζες ελιές 3×5.000 σύνολο δρχ. 152.040.

Σκοπός της απαλλοτρίωσης είναι η διάνοιξη δρόμου προς το χώρο αμμοληψίας στον ποταμό Εύηνο για να καταστήσει δυνατή την αμμοληψία καθ' όλο το χρόνο δεδομένου ότι σήμερα είναι αδύνατος.

Βλαχομάνδρα, 7 Ιανουαρίου 1988
Ο Πρόεδρος
ΚΩΣΤΑΣ ΜΠΑΝΙΑΣ

Αριθ. 4 (7)

Αναγκαστική απαλλοτρίωση των ιδιωτών ακινήτου στην Κοινότητας Κερπινής Ν. Αχαΐας.

Ο ΠΡΟΕΔΡΟΣ ΤΗΣ ΚΟΙΝΟΤΗΤΑΣ ΚΕΡΠΙΝΗΣ Ν. ΑΧΑΪΑΣ

Με την αριθ. 45/12.12.87 απόφαση Κοινοτικού Συμβουλίου Κοινότητας Κερπινής αποφασίστηκε:

1) Η αναγκαστική απαλλοτρίωση των Ιδιωτικών ακινήτων του Μπουρή Φίλιππα και του Κηπουρού Χρήστου.

Τα τμήματα αγρού των ανωτέρω που απαλλοτριώθηκαν έχουν εμβαδό 725,6 × 50, του Μπουρή Φίλιππα και 151,80 × 50 του Κηπουρού Χρήστου.

Η τιμή ανά μ^2 της απαλλοτριωμένης εκτάσεως ορίστηκε από την εκτιμητική επιτροπή σε 50 δρχ. Το τμήμα το οποίο απαλλοτριώνεται εμφανίζεται και οριοθετείται στο από 10.8.87 τοπογραφικό διάγραμμα της ορισθείσης επιτροπής.

2) Σκοπός της απαλλοτριώσεως είναι η εκτέλεση του έργου Κατασκευή Γηπέδου στη θέση Αλώνια της Κοινότητος Κερπινής.

Η απόφαση αυτή να δημοσιευθεί στην Εφημερίδα της Κυβερνήσεως.

Κερπινή, 8 Ιανουαρίου 1988
Ο Πρόεδρος
ΔΗΜΗΤΡΙΟΣ ΒΑΣΙΛΟΠΟΥΛΟΣ

Αριθ. 4949 (8)

Κήρυξη αναγκαστικής απαλλοτρίωσης αγροτικών ακινήτων για την ανόρυξη υδρευτικών γεωτρήσεως της Δ.Ε.Υ.Α.Η.

Ο ΠΡΟΕΔΡΟΣ ΤΟΥ Δ.Σ. ΤΗΣ Δ.Ε.Υ.Α.Η.

Με την υπ' αριθμ. 222/87 απόφαση του Δ.Σ. της Δημοτικής Επιχείρησης Ύδρευσης Αποχέτευσης Ηρακλείου (Δ.Ε.Υ.Α.Η.) κηρύσσεται σύμφωνα με τις διατάξεις του άρθρου 24 του Ν. 1069/80 των άρθρων 95, 113, 202 και 203 του Ν. 1065/80, όπως τροποποιήθηκαν με τις όμοιες του Ν. 1416/84, του Ν.Δ. 22/82 και του Ν.Δ. 797/71, αναγκαστικής απαλλοτρίωσης υπέρ και με δαπάνες της Δ.Ε.Υ.Α.Η. των παρακάτω αγροτικών ακινήτων που βρίσκονται στην κτηματική περιφέρεια της Κοινότητας Σίσσες της περιφέρειας Ειρηνοδικείου και Υποθηκοφυλακείου Ρεθύμνου και ειδικότερα στη θέση «Γαλήνους» όπως αυτά αποτυπώνονται στο υπό χρονολογία 7.10.87, τοπογραφικό διάγραμμα του Τοπογράφου Μηχανικού Γεωργίου Ρουκουνάκη για την ανόρυξη σ' αυτά υδρευτικών γεωτρήσεων προς αντιμετώπιση των υδρευτικών αναγκών της πόλης του Ηρακλείου, δηλαδή:

1. Αχίνητο (αγριάδα) εκτάσεως 300 μ^2.
2. Αχίνητο (αγριάδα) εκτάσεως 922 μ^2.
3. Αχίνητο (αγριάδα) εκτάσεως 300 μ^2.
4. Αχίνητο (αγριάδα) εκτάσεως 252 μ^2.

Για τα ακίνητα αυτά (1, 2, 3, 4) ως ιδιοκτήτης φέρεται ο Νύκταρης Δημήτριος.

5. Ακίνητο (αγριάδα) εκτάσεως 300 μ².
6. Ακίνητο (αγριάδα) εκτάσεως 164 μ².
7. Ακίνητο (αγριάδα) εκτάσεως 300 μ².
8. Ακίνητο (αγριάδα) εκτάσεως 126 μ².

Για τα ακίνητα αυτά (5, 6, 7, 8) ως ιδιοκτήτης φέρεται ο Ρασούλης Ιωάννης.

Ηράκλειο, 14 Δεκεμβρίου 1987
Ο Πρόεδρος
ΜΑΝΟΛΗΣ ΚΑΡΕΛΛΗΣ

ΑΝΑΚΟΙΝΩΣΕΙΣ

Αριθ. Φ. 51/338 (9)

Ειδοποίηση για παρακατάθεση συμπληρωματικής αποζημίωσης από αναγκαστική απαλλοτρίωση ακινήτου στο Λιμένα Θάσου.

Η ΥΠΟΥΡΓΟΣ ΠΟΛΙΤΙΣΜΟΥ

Έχοντας υπόψη: 1) τις διατάξεις του Ν. 1558/85 «Κυβέρνηση και Κυβερνητικά Όργανα» ΦΕΚ 137/Α/26.7.85, 2) Το αριθ. 941/15.10.77 (ΦΕΚ 320/Α/17.10.77) Προεδρικό Διάταγμα «περί Οργανισμού του Υπουργείου Πολιτισμού, 3) Την αριθ. Ο-Ε/Φ. 09/32530/8.8.86 (ΦΕΚ 548/12.8.86/τ. Β') απόφαση της Υπουργού Πολιτισμού για την μεταβίβαση αρμοδιοτήτων Υπουργού και δικαιώματος υπογραφής «Με εντολή Υπουργού» στον Γενικό Γραμματέα, στον Ειδικό Γραμματέα Διοικητικού Τομέα Πολιτιστικής Κληρονομιάς και στους Προϊσταμένους Διευθύνσεων Τμημάτων και Γραφείων της Κεντρικής Υπηρεσίας του ΥΠΠΟ, 4) τις διατάξεις των άρθρων 7 και 8 του Ν.Δ. 797/1971 «περί αναγκαστικών απαλλοτριώσεων» πληροφορούμε όσους:

α) Έχουν δικαιώματα κυριότητας ή άλλα εμπράγματα δικαιώματα στο ακίνητο που απαλλοτριώθηκε δυνάμει της αριθ. Π. 6914/869/3.10.84 κ.υ.α. (ΦΕΚ 552/Δ/19.10.84) γι' αρχαιολογικούς σκοπούς στον Λιμένα Θάσου.

β) Έχουν εγγράψει υποθήκη ή έχουν επιβάλει κατάσχεση ή με οποιοδήποτε τρόπο διεκδικούν το ακίνητο που απαλλοτριώθηκε ότι η αποζημίωση που καθόρισε το Μονομελές Πρωτοδικείο Καβάλας & Εφετείο Θράκης τις αποφάσεις του αριθ. 24/85 και 187/87 αντίστοιχα για το ακίνητο και για τα υπερκείμενα αυτού όπως αυτά φαίνονται στο κτηματολογικό διάγραμμα και πίνακα του μηχανικού της ΔΤΥ Νομού Καβάλας Θωμά Καραβά έχει κατατεθεί στο Ταμείο Παρακαταθηκών και Δανείων (Κεντρική Υπηρεσία) και έχει εκδοθεί γραμμάτιο συστάσεως παρακαταθήκης αριθ. 890850/7.12.87 για 103.760 εκατόν τρείς χιλιάδες επτακόσιες εξήντα δραχμές.

γ) Η αποζημίωση αυτή είναι αποδοτέα στους δικαιούχους που θα αναγνωρισθούν σύμφωνα με το Νόμο.

δ) Η παρούσα ανακοίνωση να δημοσιευτεί στην Εφημερίδα της Κυβερνήσεως.

Αθήνα, 11 Δεκεμβρίου 1987
Εντολή Υπουργού
Η Προϊσταμένη Τμήματος
κ.α.α.
ΙΦΙΓ. ΠΑΝΑΓΟΠΟΥΛΟΥ

Αριθ. Φ 8/337 (10)

Ειδοποίηση για παρακατάθεση αποζημίωσης από αναγκαστική απαλλοτρίωση ακινήτου στα Άβδηρα Ξάνθης.

Η ΥΠΟΥΡΓΟΣ ΠΟΛΙΤΙΣΜΟΥ

Έχοντας υπόψη: 1) τις διατάξεις του Ν. 1558/85 «Κυβέρνηση και Κυβερνητικά Όργανα» ΦΕΚ 137/Α/26.7.85, 2) Το αριθ. 941/15.10.77 (ΦΕΚ 320/Α/17.10.77) Προεδρικό Διάταγμα «περί Οργανισμού του Υπουργείου Πολιτισμού, 3) Την αριθ. Ο-Ε/Φ. 09/32530/8.8.86 (ΦΕΚ 548/12.8.86/τ. Β') απόφαση της Υπουργού Πολιτισμού για την μεταβίβαση αρμοδιοτήτων Υπουργού και δικαιώματος υπογραφής «Με εντολή Υπουργού» στον Γενικό Γραμματέα, στον Ειδικό Γραμματέα Διοικητικού Τομέα Πολιτιστικής Κληρονομιάς και στους Προϊσταμένους Διευθύνσεων Τμημάτων και Γραφείων της Κεντρικής Υπηρεσίας του ΥΠΠΟ, 4) τις διατάξεις των άρθρων 7 και 8 του Ν.Δ. 797/1971 «περί αναγκαστικών απαλλοτριώσεων» πληροφορούμε όσους:

α) Έχουν δικαιώματα κυριότητας ή άλλα εμπράγματα δικαιώματα στο ακίνητο που απαλλοτριώθηκε δυνάμει της αριθ. Π. 7486/995/30.10.84 (ΦΕΚ 604/Δ/22.11.84) γι' αρχαιολογικούς σκοπούς στα Άβδηρα Ξάνθης.

β) Έχουν εγγράψει υποθήκη ή έχουν επιβάλει κατάσχεση ή με οποιοδήποτε τρόπο διεκδικούν το ακίνητο που απαλλοτριώθηκε ότι η αποζημίωση που καθόρισε το Εφετείο Θράκης με την απόφαση του αριθ. 84/1987 για το ακίνητο και για τα υπερκείμενα αυτού όπως αυτά φαίνονται στο κτηματολογικό διάγραμμα που συνοδεύει την απόφαση απαλλοτρίωσης και στο σχετικό κτηματολογικό πίνακα έχει κατατεθεί στο Ταμείο Παρακαταθηκών και Δανείων (Κεντρική Υπηρεσία) και έχει εκδοθεί γραμμάτιο συστάσεως παρακαταθήκης αριθ. 890857/87 για 4.368.000 τέσσερα εκατομμύρια τριακόσιες εξήντα οχτώ χιλιάδες δραχμές.

γ) Η αποζημίωση αυτή είναι αποδοτέα στους δικαιούχους που θα αναγνωρισθούν σύμφωνα με το Νόμο.

δ) Η παρούσα ανακοίνωση να δημοσιευτεί στην Εφημερίδα της Κυβερνήσεως.

Αθήνα, 11 Δεκεμβρίου 1987
Εντολή Υπουργού
Η Προϊσταμένη Τμήματος
κ.α.α.
ΙΦΙΓ. ΠΑΝΑΓΟΠΟΥΛΟΥ

Αριθ. Φ20/330 (11)

Ειδοποίηση για παρακατάθεση αποζημίωσης από αναγκαστική απαλλοτρίωση ακινήτου στις Φέρρες Ν. Έβρου.

Η ΥΠΟΥΡΓΟΣ ΠΟΛΙΤΙΣΜΟΥ

Έχοντας υπόψη:

1) Τις διατάξεις του Ν. 1558/85 «Κυβέρνηση και Κυβερνητικά Όργανα» ΦΕΚ 137/Α/26.7.85.

2) Το αριθ. 941/15.10.77 (ΦΕΚ 320/Α/17.10.77) Προεδρικό Διάταγμα «περί Οργανισμού του Υπουργείου Πολιτισμού.

3) Την αριθ. Ο – Ε/Φ.09/32530/8.8.86 (ΦΕΚ 548/12.8.86/τ.Β') απόφαση της Υπουργού Πολιτισμού για τη μεταβιβαση αρμοδιοτήτων Υπουργού και δικαιώματος υπογραφής «Με εντολή Υπουργού» στο Γενικό Γραμματέα, στον Ειδικό Γραμματέα Διοικητικού Τομέα Πολιτιστικής Κληρονομιάς και στους Προϊσταμένους Διευθύνσεων Τμημάτων και Γραφείων της Κεντρικής Υπηρεσίας του ΥΠΠΟ.

4) Τις διατάξεις των άρθρων 7 και 8 του Ν.Δ. 797/1971 «περί αναγκαστικών απαλλοτριώσεων» πληροφορούμε όσους:

α) Έχουν δικαιώματα κυριότητας ή άλλα εμπράγματα δικαιώματα στο ακίνητο που απαλλοτριώθηκε δυνάμει της αριθ. Π6/2/8.1.86 κ.υ.α. (ΦΕΚ 12/Δ/86) γι' αρχαιολογικούς σκοπούς στις Φέρρες Έβρου.

β) Έχουν εγγράψει υποθήκη ή έχουν επιβάλει κατάσχεση ή με οποιοδήποτε τρόπο διεκδικούν το ακίνητο που απαλλοτριώθηκε ότι η αποζημίωση που καθόρισε το Μονομελές Πρωτοδικείο Έβρου με την απόφαση του αριθ. 151/3.7.1987 για το ακίνητο και για τα υπερκείμενα αυτού όπως αυτά φαίνονται στο κτηματολογικό διάγραμμα που συνοδεύει την απόφαση απαλλοτρίωσης και στο σχετικό κτηματολογικό πίνακα έχει κατατεθεί στο Ταμείο Παραχατθηκών και Δανείων (κεντρική Υπηρεσία) και έχει εκδοθεί γραμμάτιο συστασεως παρακαταθήκης αριθ. 5.589.000 για πέντε εκατομμύρια πεντακόσιες ογδόντα εννιά χιλιάδες δραχμές.

Η αποζημίωση αυτή είναι αποδοτέα στους δικαιούχους που θα αναγνωρισθούν σύμφωνα με το Νόμο.

Η παρούσα ανακοίνωση να δημοσιευθεί στην Εφημερίδα της Κυβέρνήσεως.

Αθήνα, 11 Δεκεμβρίου 1987
Η Προϊσταμένη κ.α.α.
ΙΦΙΓ. ΠΑΝΑΓΟΠΟΥΛΟΥ

Αριθ. Φ.28/328 (12)

Ειδοποίηση για παρακατάθεση αποζημίωσης από αναγκαστική απαλλοτρίωση ακινήτου στη Δηράδα Άργους.

Η ΥΠΟΥΡΓΟΣ ΠΟΛΙΤΙΣΜΟΥ

Έχοντας υπόψη:

1) Τις διατάξεις του Ν. 1558/85 «Κυβέρνηση και Κυβερνητικά Όργανα» ΦΕΚ 137/Α/26.7.85.

2) Το αριθ. 941/15.10.77 (ΦΕΚ 320/Α/17.10.77) Προεδρικό Διάταγμα «περί Οργανισμού του Υπουργείου Πολιτισμού.

3) Την αριθ. Ο – Ε/Φ.09/32530/8.8.86 (ΦΕΚ 548/12.8.86/τ.Β') απόφαση της Υπουργού Πολιτισμού για τη μεταβιβαση αρμοδιοτήτων Υπουργού και δικαιώματος υπογραφής «Με εντολή Υπουργού» στο Γενικό Γραμματέα, στον Ειδικό Γραμματέα Διοικητικού Τομέα Πολιτιστικής Κληρονομιάς και στους Προϊσταμένους Διευθύνσεων Τμημάτων και Γραφείων της Κεντρικής Υπηρεσίας του ΥΠΠΟ.

4) Τις διατάξεις των άρθρων 7 και 8 του Ν.Δ. 797/1971 «περί αναγκαστικών απαλλοτριώσεων» πληροφορούμε όσους:

α) Έχουν δικαιώματα κυριότητας ή άλλα εμπράγματα δικαιώματα στο ακίνητο που απαλλοτριώθηκε δυνάμει της αριθ. 11741/9.12.83 απόφασης του Νομάρχη Αργολίδας (ΦΕΚ 83/Δ/30.12.83) γι' αρχαιολογικούς σκοπούς στη Δειράδα Άργους.

β) Έχουν εγγράψει υποθήκη ή έχουν επιβάλει κατάσχεση ή με οποιοδήποτε τρόπο διεκδικούν το ακίνητο που απαλλοτριώθηκε ότι η αποζημίωση που καθόρισε το Εφετείο Ναυπλίου με την απόφαση του αριθ. 359/86 για το ακίνητο και για τα υπερκείμενα αυτού όπως αυτά φαίνονται στο κτηματολογικό διάγραμμα που συνοδεύει την απόφαση απαλλοτρίωσης και στο σχετικό κτηματολογικό πίνακα έχει κατατεθεί στο

Ταμείο Παρακατθηκών και Δανείων (κεντρική Υπηρεσία) και έχει εκδοθεί γραμμάτιο συστάσεως παρακαταθήκης αριθ. 890332/87 για 4.663.100 τέσσερα εκατομμύρια εξακόσιες εξήντα τρεις χιλιάδες εκατό δραχμές.

Η αποζημίωση αυτή είναι αποδοτέα στους δικαιούχους που θα αναγνωρισθούν σύμφωνα με το Νόμο.

Η παρούσα αναχοίνωση να δημοσιευθεί στην Εφημερίδα της Κυβερνήσεως.

Αθήνα, 11 Δεκεμβρίου 1987
Η Προϊσταμένη κ.α.α.
ΙΦΙΓ. ΠΑΝΑΓΟΠΟΥΛΟΥ

Αριθ. Φ.245/329 (13)

Ειδοποίηση για παρακατάθεση αποζημίωσης από αναγκαστική απαλλοτρίωση ακινήτου στην οδό Αδριανού 52.

Η ΥΠΟΥΡΓΟΣ ΠΟΛΙΤΙΣΜΟΥ

Έχοντας υπόψη:

1) Τις διατάξεις του Ν. 1558/85 «Κυβέρνηση και Κυβερνητικά Όργανα» ΦΕΚ 137/Α/26.7.85.

2) Το αριθ. 941/15.10.77 (ΦΕΚ 320/Α/17.10.77) Προεδρικό Διάταγμα «περί Οργανισμού του Υπουργείου Πολιτισμού.

3) Την αριθ. Ο - Ε/Φ.09/32530/8.8.86 (ΦΕΚ 548/12.8.86/ τ.Β') απόφαση της Υπουργού Πολιτισμού για τη μεταβίβαση αρμοδιοτήτων Υπουργού και δικαιώματος υπογραφής «Με εντολή Υπουργού» στο Γενικό Γραμματέα, στον Ειδικό Γραμματέα Διοικητικού Τομέα Πολιτιστικής Κληρονομιάς και στους Προϊσταμένους Διευθύνσεων Τμημάτων και Γραφείων της Κεντρικής Υπηρεσίας του ΥΠΠΟ.

4) Τις διατάξεις των άρθρων 7 και 8 του Ν.Δ. 797/1971 «περί αναγκαστικών απαλλοτριώσεων» πληροφορούμε όσους:

α) Έχουν δικαιώματα κυριότητας ή άλλα εμπράγματα δικαιώματα στο ακίνητο που απαλλοτριώθηκε δυνάμει της αριθ. Π. 20/11/ 22.1.86 κ.υ.α. (ΦΕΚ 141/Δ/5.3.86) γι' αρχαιολογικούς σκοπούς στην οδό Αδριανού 52.

β) Έχουν εγγράφει υποθήκη ή έχουν επιβάλει κατάσχεση ή με οποιοδήποτε τρόπο διεκδικούν το ακίνητο που απαλλοτριώθηκε ότι η αποζημίωση που καθόρισε το Μονομελές Πρωτοδικείο Αθηνών με την απόφαση του αριθ. 624/Δ/26.5.87 για το ακίνητο και για τα υπερκείμενα αυτού όπως αυτά φαίνονται στο κτηματολογικό διάγραμμα που συνοδεύει την απόφαση απαλλοτρίωσης και στο σχετικό κτηματολογικό πίνακα έχει κατατεθεί στο Ταμείο Παρακαταθηκών και Δανείων (κεντρική Υπηρεσία) και έχει εκδοθεί γραμμάτιο συστάσεως παρακαταθήκης αριθ. 44.461.500 για σαράντα τέσσερα εκατομμύρια τετρακόσιες εξήντα μία χιλιάδες πεντακόσιες δραχμές.

Η αποζημίωση αυτή είναι αποδοτέα στους δικαιούχους που θα αναγνωρισθούν σύμφωνα με το Νόμο.

Η παρούσα ανακοίνωση να δημοσιευθεί στην Εφημερίδα της Κυβερνήσεως.

Αθήνα, 11 Δεκεμβρίου 1987
Η Προϊσταμένη κ.α.α.
ΙΦΙΓ. ΠΑΝΑΓΟΠΟΥΛΟΥ

Αριθ. Φ.185/327 (14)

Ειδοποίηση για παρακατάθεση αποζημίωσης από αναγκαστική απαλλοτρίωση ακινήτου στο Πλάσι Μαραθώνα.

Η ΥΠΟΥΡΓΟΣ ΠΟΛΙΤΙΣΜΟΥ

Έχοντας υπόψη:

1) Τις διατάξεις του Ν. 1558/85 «Κυβέρνηση και Κυβερνητικά Όργανα» ΦΕΚ 137/Α/26.7.85.

2) Το αριθ. 941/15.10.77 (ΦΕΚ 320/Α/17.10.77) Προεδρικό Διάταγμα «περί Οργανισμού του Υπουργείου Πολιτισμού.

3) Την αριθ. Ο - Ε/Φ.09/32530/8.8.86 (ΦΕΚ 548/12.8.86/ τ.Β') απόφαση της Υπουργού Πολιτισμού για τη μεταβίβαση αρμοδιοτήτων Υπουργού και δικαιώματος υπογραφής «Με εντολή Υπουργού» στο Γενικό Γραμματέα, στον Ειδικό Γραμματέα Διοικητικού Τομέα Πολιτιστικής Κληρονομιάς και στους Προϊσταμένους Διευθύνσεων Τμημάτων και Γραφείων της Κεντρικής Υπηρεσίας του ΥΠΠΟ.

4) Τις διατάξεις των άρθρων 7 και 8 του Ν.Δ. 797/1971 «περί αναγκαστικών απαλλοτριώσεων» πληροφορούμε όσους:

α) Έχουν δικαιώματα κυριότητας ή άλλα εμπράγματα δικαιώματα στο ακίνητο που απαλλοτριώθηκε δυνάμει της αριθ. 10.827/11.10.85 Νομάρχη Διαμερίσματος Ανατ. Αττικής (ΦΕΚ 720/Δ/24.12.85) γι' αρχαιολογικούς σκοπούς στο Πλάσι Μαραθώνα.

β) Έχουν εγγράφει υποθήκη ή έχουν επιβάλει κατάσχεση ή με οποιοδήποτε τρόπο διεκδικούν το ακίνητο που απαλλοτριώθηκε ότι η αποζημίωση που καθόρισε το Εφετείο Αθηνών με την απόφαση του αριθ. 4531/ 1987 για το ακίνητο και για τα υπερκείμενα αυτού όπως αυτά φαίνονται στο κτηματολογικό διάγραμμα που συνοδεύει την απόφαση απαλλοτρίωσης και στο σχετικό κτηματολογικό πίνακα έχει κατατεθεί στο Ταμείο Παρακαταθηκών και Δανείων (Κεντρική Υπηρεσία) και έχει εκδοθεί γραμμάτιο συστάσεως παρακαταθήκης αριθ. 889080/87 για 7.231.200 επτά εκατομμύρια διακόσιες τριάντα μια χιλιάδες διακόσιες δραχμές.

Η αποζημίωση αυτή είναι αποδοτέα στους δικαιούχους πού θα αναγνωρισθούν σύμφωνα με το Νόμο.

Η παρούσα ανακοίνωση να δημοσιευθεί στην Εφημερίδα της Κυβερνήσεως.

Αθήνα, 11 Δεκεμβρίου 1987
Η Προϊσταμένη κ.α.α.
ΙΦΙΓ. ΠΑΝΑΓΟΠΟΥΛΟΥ

Αριθ. 41/336 (15)

Ειδοποίηση για παρακατάθεση αποζημίωσης από αναγκαστική απαλλοτρίωση ακινήτου στο Πάτρα Αχαΐας.

Η ΥΠΟΥΡΓΟΣ ΠΟΛΙΤΙΣΜΟΥ

Έχοντας υπόψη:

1) Τις διατάξεις του Ν. 1558/85 «Κυβέρνηση και Κυβερνητικά Όργανα» ΦΕΚ 137/Α/26.7.85.

2) Το αριθ. 941/15.10.77 (ΦΕΚ 320/Α/17.10.77) Προεδρικό Διάταγμα «περί Οργανισμού του Υπουργείου Πολιτισμού.

3) Την αριθ. Ο - Ε/Φ.09/32530/8.8.86 (ΦΕΚ 548/12.8.86/ τ.Β') απόφαση της Υπουργού Πολιτισμού για τη μεταβίβαση αρμοδιοτήτων Υπουργού και δικαιώματος υπογραφής «Με εντολή Υπουργού» στο Γενικό Γραμματέα, στον Ειδικό Γραμματέα Διοικητικού Τομέα Πολιτιστικής Κληρονομιάς και στους Προϊσταμένους Διευθύνσεων Τμημάτων και Γραφείων της Κεντρικής Υπηρεσίας του ΥΠΠΟ.

4) Τις διατάξεις των άρθρων 7 και 8 του Ν.Δ. 797/1971 «περί αναγκαστικών απαλλοτριώσεων» πληροφορούμε όσους:

α) Έχουν δικαιώματα κυριότητας ή άλλα εμπράγματα δικαιώματα στο ακίνητο που απαλλοτριώθηκε δυνάμει της αριθ. αριθ. Π. 2880/ 945/9.5.85 (ΦΕΚ 240/Δ/24.5.1985) γι' αρχαιολογικούς σκοπούς στην Πάτρα.

β) Έχουν εγγράφει υποθήκη ή έχουν επιβάλει κατάσχεση ή με οποιοδήποτε τρόπο διεκδικούν το ακίνητο που απαλλοτριώθηκε ότι η αποζημίωση που καθόρισε το Μονομελές Πρωτοδικείο Πατρών με την απόφαση του αριθ. 390/13.2.87 για το ακίνητο και για τα υπερκείμενα αυτού όπως αυτά φαίνονται στο κτηματολογικό διάγραμμα που συνοδεύει την απόφαση απαλλοτρίωσης και στο σχετικό κτηματολογικό πίνακα έχει κατατεθεί στο Ταμείο Παρακατθηκών και Δανείων (Κεντρική Υπηρεσία) και έχει εκδοθεί γραμμάτιο συστάσεως παρακαταθήκης αριθ. 893041/10.12.87 για 24.263.720 είκοσι τέσσερα εκατομμύρια διακόσιες εξήντα τρεις χιλιάδες επτακόσιες είκοσι.

Η αποζημίωση αυτή είναι αποδοτέα στους δικαιούχους που θα αναγνωρισθούν σύμφωνα με το Νόμο.

Η παρούσα ανακοίνωση να δημοσιευθεί στην Εφημερίδα της Κυβερνήσεως.

Αθήνα, 11 Δεκεμβρίου 1987
Η Προϊσταμένη κ.α.α.
ΙΦΙΓ. ΠΑΝΑΓΟΠΟΥΛΟΥ

Αριθ. ΤΥ.9116 (16)

Ειδοποίηση για την παρακατάθεση αποζημίωσης από αναγκαστική απαλλοτρίωση Ν. Θεσ/νίκης.

Ο ΝΟΜΑΡΧΗΣ ΘΕΣ/ΝΙΚΗΣ

Έχοντας υπόψη:

1. Σύμφωνα με τις διατάξεις του άρθρου 7 και 8 του ΝΔ 797/71 «Περί αναγκαστικών απαλλοτριώσεων» πληροφορούμε όλους όσους:

α) έχουν δικαιώματα κυριότητας ή άλλα εμπράγματα δικαιώματα στα ακίνητα που απαλλοτριώθηκαν με την Α'/10599/673/14.8.84 κοινή απόφαση Υπουργών Εθνικής Αμύνης και Οικονομικών για την κατασκευή αποθηκευτικού χώρου καυσίμων στην περιοχή Κοιν. Κολχικού - Λαγκαδά - θεσ/νίκης.

β) έχουν γράφει υποθήκη ή έχουν επιβάλει κατάσχεση ή με οποιονδήποτε τρόπο διεκδικούν τα απαλλοτριωθέντα ακίνητα ότι η αποζημίωση που καθόρισε το Μονομελές Πρωτοδικείο Θεσ/νίκης με την 5175/ 1986 απόφαση του για τα ακίνητα που περιέχονται στον κτηματολογικό πίνακα που συντάχθηκε την 11.11.1987 και θεωρήθηκε από την Δ/νση Τεχν. υπηρεσιών Ν. Θεσ/νίκης, έχει κατατεθεί στο Ταμείο Παρακαταθηκών και Δανείων (ΛΑΓΚΑΔΑ) και έχει εκδοθεί το 3791/ 23.11.87 γραμμάτιο σύστασης παρακαταθήκης για

2. Η αποζημίωση αυτή είναι αποδοτέα στους δικαιούχους που θα αναγνωρισθούν σύμφωνα με το Νόμο.

3. Αυτή η ανακοίνωση να δημοσιευτεί στην Εφημερίδα της Κυβέρνησης.

Θεσσαλονίκη, 21 Δεκεμβρίου 1987
Με εντολή Νομάρχη
Ο Προϊστάμενος ΔΤΥΝΘ
ΚΩΝΣΤΑΝΤΙΝΟΣ ΖΑΜΠΟΓΛΟΥ

Αριθ. ΤΥ. 8801 (17)

Ειδοποίηση για την παρακατάθεση αποζημιώσης από αναγκαστική απαλλοτρίωση Ν. Θεσ/νίκης.

Ο ΝΟΜΑΡΧΗΣ ΘΕΣ/ΝΙΚΗΣ

Έχοντας υπόψη:

1. Σύμφωνα με τις διατάξεις του άρθρου 7 και 8 του ΝΔ 797/71 «Περί αναγκαστικών απαλλοτριώσεων» πληροφορούμε όλους όσους:

α) έχουν δικαιώματα κυριότητας ή άλλα εμπράγματα δικαιώματα στα ακίνητα που απαλλοτριώθηκαν με την 303/12.6.86 απόφαση Νομάρχη Θεσ/νίκης για την κατασκευή του έργου «εγκαταστάσεις επεξεργασίας ακαθάρτων υδάτων αποχ. μείζονος περιοχής Θεσ/νίκης.

β) έχουν γράψει υποθήκη ή έχουν επιβάλει κατάσχεση ή με οποιονδήποτε τρόπο διεκδικούν τα απαλλοτριωθέντα ακίνητα ότι η αποζημίωση που καθόρισε το Μονομελές Πρωτοδικείο Θεσ/νίκης με την 4884/1987 απόφαση του για τα ακίνητα που περιέχονται στον κτηματολογικό πίνακα που συντάχθηκε την 29.9.1987 από την ΕΥΔΕ και θεωρήθηκε από την Δ/νση Τεχν. Υπηρεσιών Ν. Θεσ/νίκης, έχει κατατεθεί στο Ταμείο Παρακαταθηκών και Δανείων (Υποκατάστημα Θεσ/νίκης) και έχει εκδοθεί το 404484/9.11.87 γραμμάτιο σύστασης παρακαταθήκης για 3.470.260 δρχ.

2. Η αποζημίωση αυτή είναι αποδοτέα στους δικαιούχους που θα αναγνωρισθούν σύμφωνα με το Νόμο.

3. Αυτή η ανακοίνωση να δημοσιευθεί στην Εφημερίδα της Κυβέρνησης.

Θεσσαλονίκη, 21 Δεκεμβρίου 1987

Με εντολή Νομάρχη

Ο Προϊστάμενος ΔΤΥΝΘ

ΚΩΝΣΤΑΝΤΙΝΟΣ ΖΑΜΠΟΓΛΟΥ

ΠΟΛΕΟΔΟΜΙΑ

ΑΠΟΦΑΣΕΙΣ

Αριθ. 76140/6588 (18)

Χαρακτηρισμός ως διατηρητέου του κτιρίου που βρίσκεται στην Καλλιθέα επί της οδού Φιλαρέτου αρ. 108 φερομένου ως ιδιοκτησία Γενικής Τράπεζας Ελλάδος και καθορισμός ειδικών όρων και περιορισμών δόμησης.

Ο ΑΝΑΠΛΗΡΩΤΗΣ ΥΠΟΥΡΓΟΣ ΠΕ.ΧΩ.ΔΕ.

Έχοντας υπόψη:

1. Τις διατάξεις του Ν. 1577/1985 (ΦΕΚ 210/Α/85)και ειδικότερα τα άρθρα 3 και 4 (παρ. 2).

2. Την υπ' αριθμ. ΟΙΚ. 75724/1151/30.12.1983 κοινή απόφαση των Υπουργών Προεδρίας της Κυβερνήσεως και Χωροταξίας Οικισμού και Περιβάλλοντος (ΦΕΚ 767/Β/83) και ειδικότερα το άρθρο 5, όπως τροποποιήθηκε με την υπ' αριθμ. 28112/356/17.4.1985 όμοια απόφαση (ΦΕΚ 205/Β/85).

3. Την υπ' αριθμ. 31252/1530/20.5.87 κοινή απόφαση των Υπουργών Προεδρίας της Κυβερνήσεως, Εσωτερικών και Περιβάλλοντος Χωροταξίας και Δημοσίων Έργων (ΦΕΚ 482/Δ/87).

4. Την υπ' αριθμ. Υ. 1291/1987 απόφαση του Πρωθυπουργού «σύσταση θέσης αναπληρωτή Υπουργού στα Υπουργεία Εξωτερικών, Εθνικής Άμυνας, Περιβάλλοντος Χωροταξίας και Δημοσίων Έργων, κ.λ.π.» (Φ.Ε.Κ. 526/Β).

5. Την υπ' αριθμ. Υ. 1436/15.10.86 απόφαση του Πρωθυπουργού «καθορισμός αρμοδιοτήτων του Αναπληρωτή Υπουργού Περιβάλλοντος, Χωροταξίας και Δημοσίων Έργων Μανόλη Παπαστεφανάκι» (ΦΕΚ 549/Β).

6. Την από 17.9.87 αιτιολογική έκθεση της Διεύθυνσης Παραδοσιακών οικισμών και Περιβάλλοντος (Γ7).

7. Την από 3.11.1987 απάντηση της Γενικής Τράπεζας της Ελλάδοςς αποφασίζουμε:

1. Χαρακτηρίζεται ως διατηρητέο το κτίριο που βρίσκεται στην Καλλιθέα, στην οδό Φιλαρέτου αρ. 108, φερόμενο ως ιδιοκτησία της Γενικής Τράπεζας Ελλάδος, όπως φαίνεται σημειωμένο στο σχετικό πρωτότυπο τοπογραφικό διάγραμμα σε κλίμακα 1:5.000 που θεωρήθηκε από τον Προϊστάμενο της Δ/νσης Πολεοδομικών εφαρμογών με την υπ' αριθμ. /1987 πράξη του και που συνοπτικό του αντίτυπο δημοσιεύεται με την παρούσα απόφαση γιατί πρόκειται για αξιόλογο κτίριο με ενδιαφέροντα μορφολογικά στοιχεία.

2. Διατηρητέο χαρακτηρίζεται το αρχικό κτίριο καθώς και οι εναρμονιζόμενες με αυτό προσθήκες, όχι όμως και τα κάθε είδους προσκτίσματα που αλλοιώνουν την μορφή του. Ο καθορισμός των προσκτισμάτων και οι επεμβάσεις που πρέπει να γίνουν σ' αυτό, εγκρίνονται από την Επιτροπή Πολεοδομίας και Αρχιτεκτονικού Ελέγχου (ΕΠΑΕ).

3. Στο χαρακτηριζόμενο ως διατηρητέο κτίριο απαγορεύει κάθε αφαίρεση, αλλοίωση ή καταστροφή των επί μέρους αρχιτεκτονικών και διακοσμητικών στοιχείων του.

4. Επιτρέπεται η επισκευή, ο εκσυγχρονισμός των εγκαταστάσεων, η ενίσχυση του φέροντα οργανισμού, η εσωτερική διαρρύθμιση καθώς και επεμβάσεις για λόγους λειτουργικούς εφόσον δεν αλλοιώνεται ο αρχιτεκτονικός χαρακτήρας του.

5. Αίτηση για προσθήκη στο διατηρητέο κτίριο αποστέλλεται από την πολεοδομική Υπηρεσία στην αρμόδια Υπηρεσία του Υπουργείου Περιβάλλοντος Χωροταξίας και Δημοσίων Έργων με γνώμη της Επιτροπής Πολεοδομικού και Αρχιτεκτονικού Ελέγχου (ΕΠΑΕ) για ειδικές ρυθμίσεις σύμφωνα με τις διατάξεις της παρ. 2 του άρθρου 4 του Ν. 1577/85 περί Γ.Ο.Κ. εφόσον δεν παραβλάπτεται το διατηρητέο κτίριο και ο χώρος του που το περιβάλλει.

6. Δεν επιτρέπεται η τοποθέτηση φωτεινών ή μη επιγραφών και διαφημίσεων σε οποιαδήποτε θέση του κτιρίου. Επιτρέπεται μόνο η τοποθέτηση επιγραφών περιορισμένων διαστάσεων που υποδηλώνουν τυχόν χρήσεις του κτιρίου.

7. Για οποιαδήποτε επέμβαση στο εξωτερικό ή εσωτερικό του διατηρητέου κτιρίου καθώς και για την τοποθέτηση επιγραφών απαιτείται η έγκριση της Επιτροπής Πολεοδμικού και Αρχιτεκτονικού Ελέγχου (ΕΠΑΕ).

8. Για την αφαίρεση μεταγενεστέρων προσθηκών που δεν εναρμονίζονται με το διατηρητέο κτίριο και αλλοιώνουν το αρχικό κτίριο, αρμοδία είναι η Επιτροπή Πολεοδομικού Ελέγχου (ΕΠΑΕ).


9. Η ισχύς της παρούσας απόφασης αρχίζει από τη δημοσιευσή της στην Εφημερίδα της Κυβερνήσεως.

Αθήνα, 11 Δεκεμβρίου 1987

Ο ΑΝΑΠΛΗΡΩΤΗΣ ΥΠΟΥΡΓΟΣ

ΜΑΝΟΛΗΣ ΠΑΠΑΣΤΕΦΑΝΑΚΙΣ


16
17

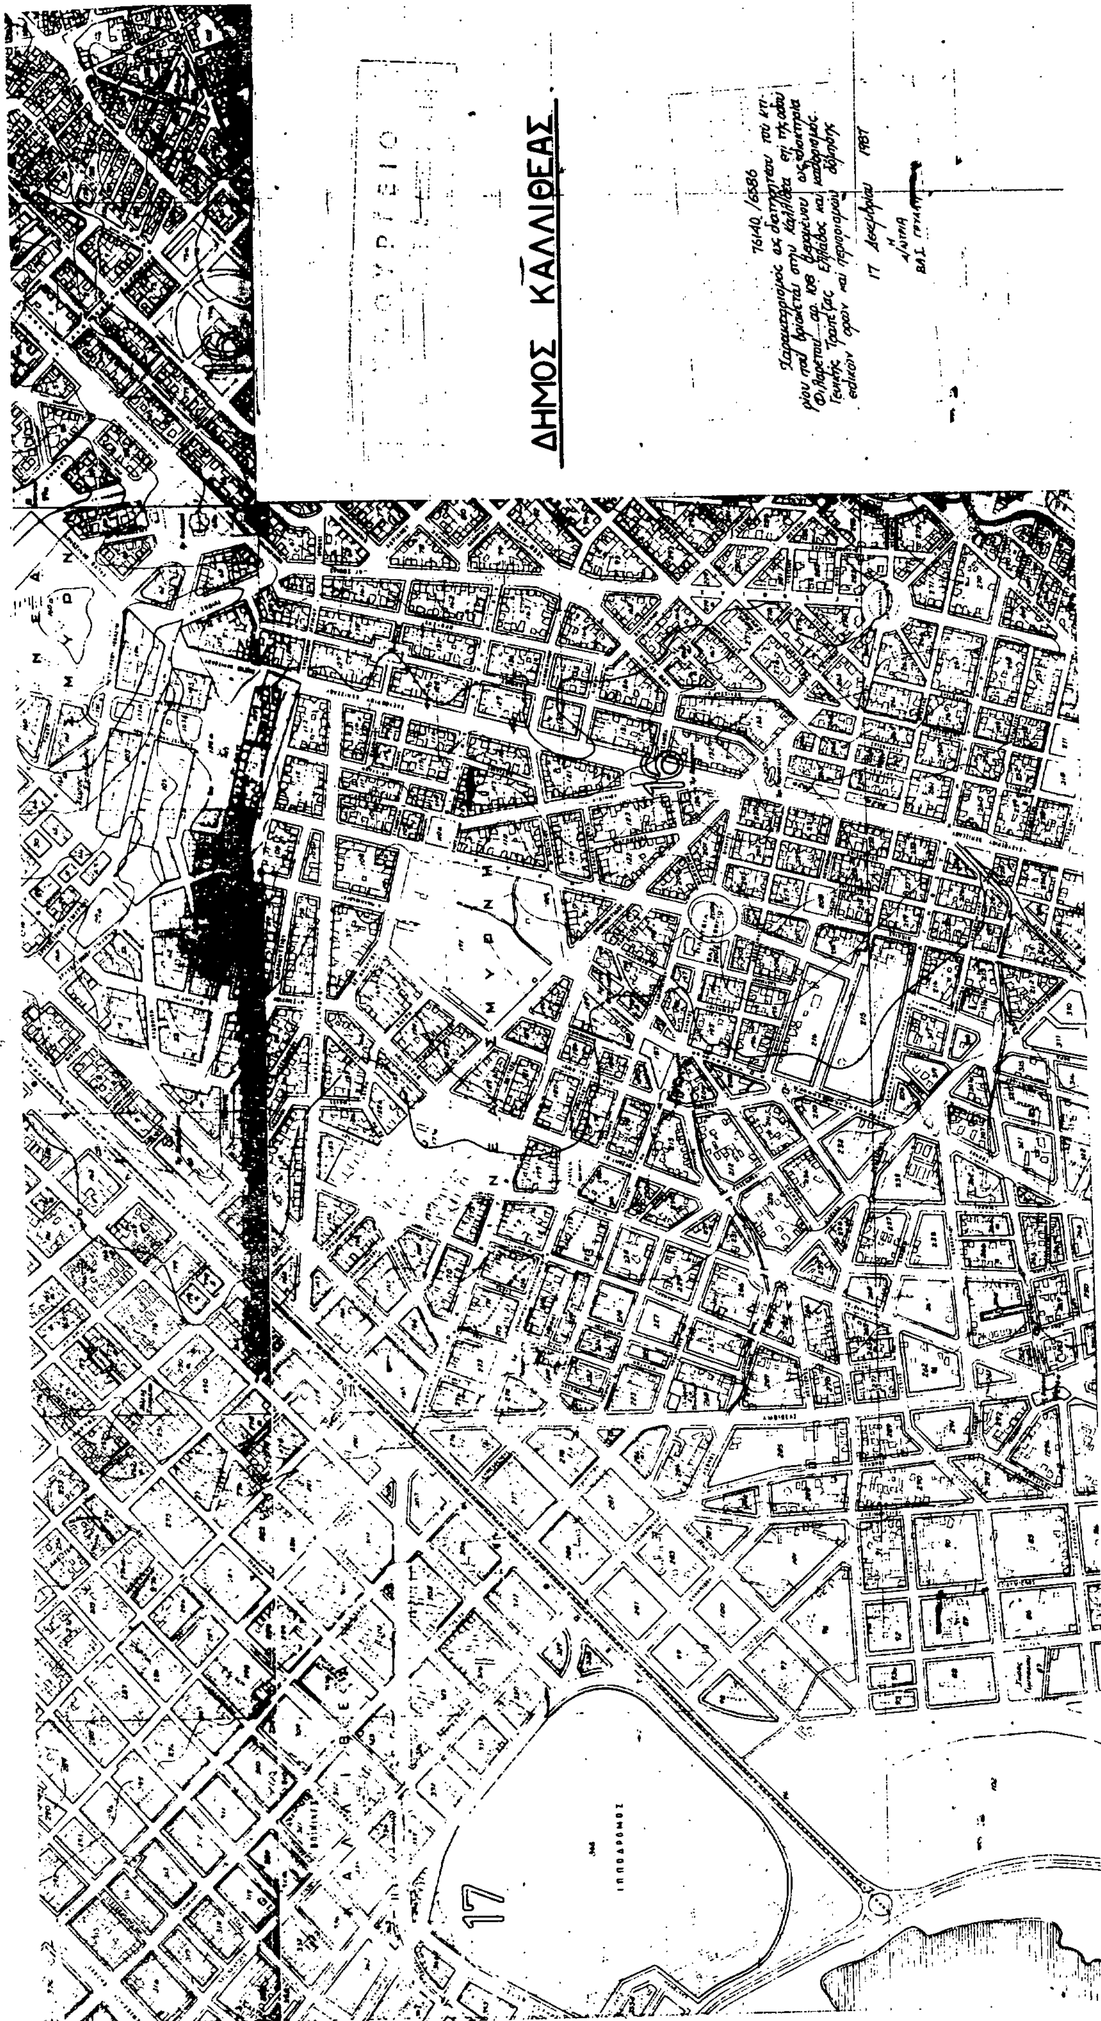

ΑΠΟ ΤΟ ΕΘΝΙΚΟ ΤΥΠΟΓΡΑΦΕΙΟ